


VIA ANGELI

IL DIRETTORE DEI LAVORI

ARCH. ATTILA PICCOLO.

VIA CROCEFISSO

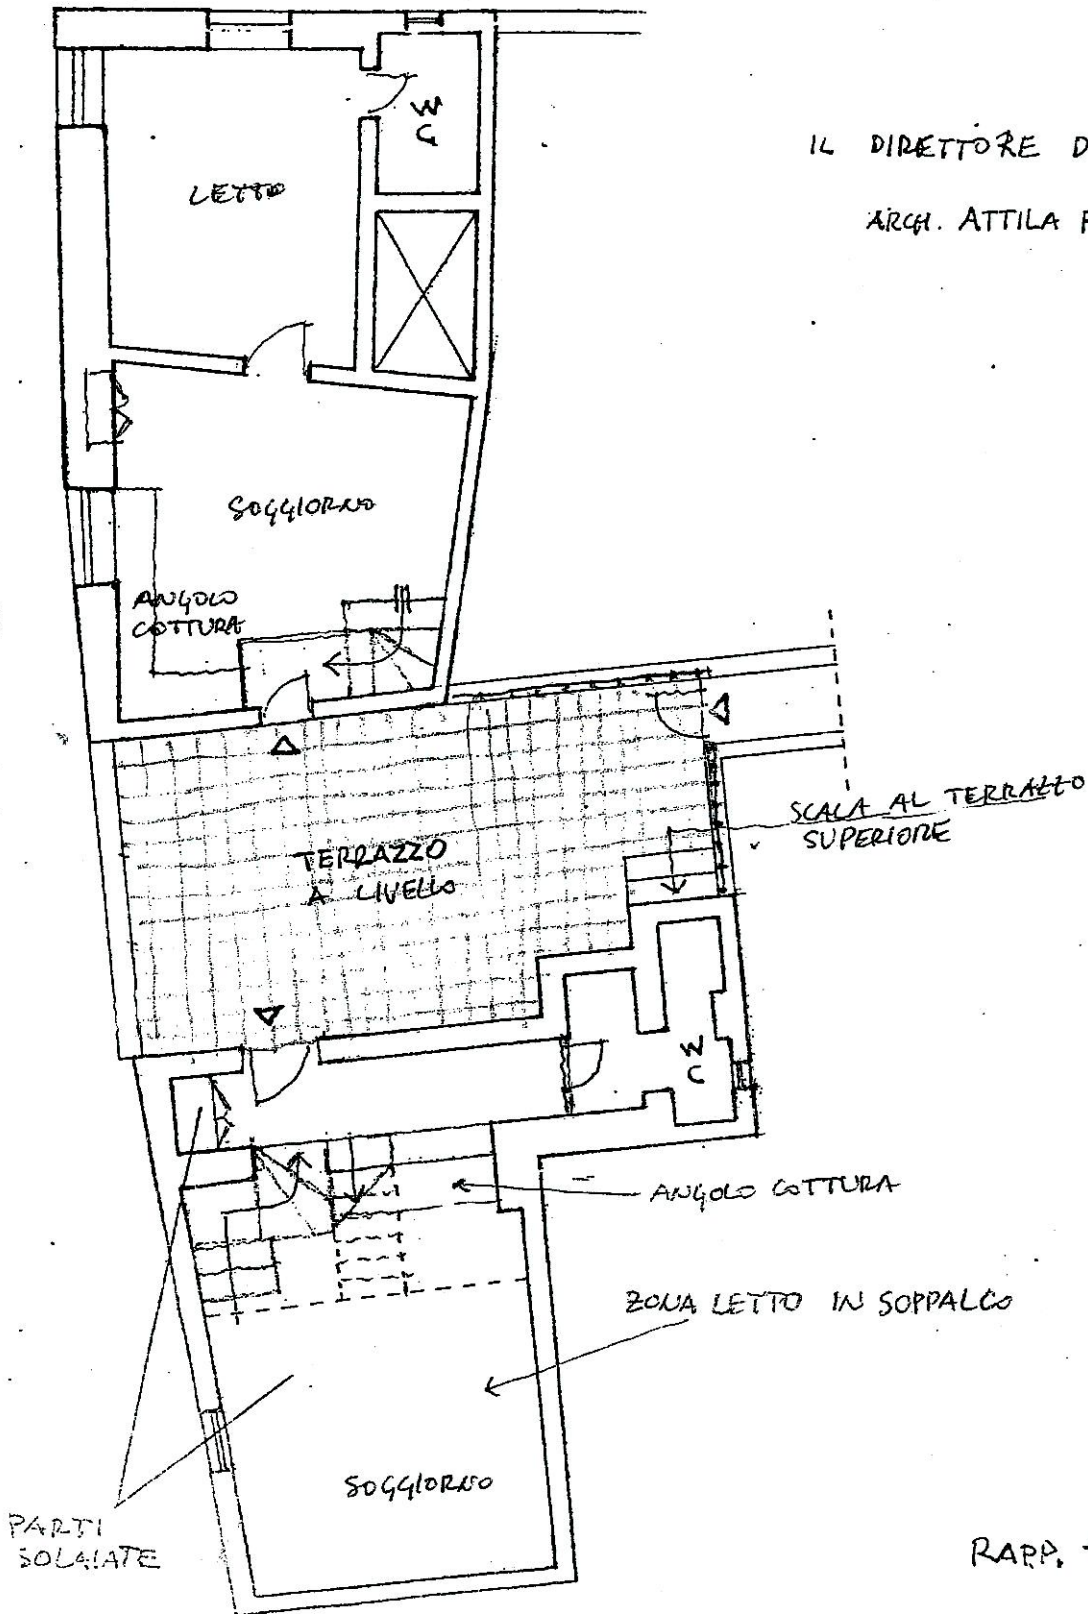

RAPP. 1:100

PIANTA DI PROGETTO